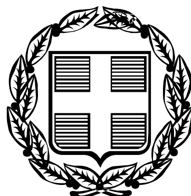




ΕΦΗΜΕΡΙΣ ΤΗΣ ΚΥΒΕΡΝΗΣΕΩΣ

ΤΗΣ ΕΛΛΗΝΙΚΗΣ ΔΗΜΟΚΡΑΤΙΑΣ

ΤΕΥΧΟΣ ΤΕΤΑΡΤΟ **Αρ. Φύλλου 1476**

30 Δεκεμβρίου 2005

ΠΕΡΙΕΧΟΜΕΝΑ

ΑΠΟΦΑΣΕΙΣ

Τροποποίηση της υπ' αριθμ. 19866/19.5.2003 κοινής απόφασης Υπουργών Περιβάλλοντος, Χωροταξίας και Δημοσίων Έργων και Υγείας και Πρόνοιας «Καθορισμός χρήσης και πολεοδομικών και κτιριοδομικών όρων, κατά παρέκκλιση από κάθε κείμενη διάταξη, για την ανέγερση του «Κέντρου Υγείας Αστικού Τύπου» στα Καλύβια Αττικής» (ΦΕΚ 501 Δ') 1

Τροποποίηση του ρυμοτομικού σχεδίου οικισμού Τριαδίου, Δήμου Θέρμης, Νομού Θεσσαλονίκης, με το χαρακτηρισμό χώρου Δημοτικού Σχολείου - Νηπιαγωγείου, στο Ο.Τ. Γ102 2

ΑΠΟΦΑΣΕΙΣ

Αριθ. 47811 (1)

Τροποποίηση της υπ' αριθμ. 19866/19.5.2003 κοινής απόφασης Υπουργών Περιβάλλοντος, Χωροταξίας και Δημοσίων Έργων και Υγείας και Πρόνοιας «Καθορισμός χρήσης και πολεοδομικών και κτιριοδομικών όρων, κατά παρέκκλιση από κάθε κείμενη διάταξη, για την ανέγερση του «Κέντρου Υγείας Αστικού Τύπου» στα Καλύβια Αττικής» (ΦΕΚ 501 Δ').

ΟΙ ΥΠΟΥΡΓΟΙ
ΠΕΡΙΒΑΛΛΟΝΤΟΣ, ΧΩΡΟΤΑΞΙΑΣ ΚΑΙ ΔΗΜΟΣΙΩΝ ΕΡΓΩΝ – ΥΓΕΙΑΣ ΚΑΙ ΚΟΙΝΩΝΙΚΗΣ ΑΛΛΗΛΕΓΓΥΗΣ

Έχοντας υπόψη:

1. Τις διατάξεις του π.δ/τος 63 της 21/22.4.2005 «Κωδικοποίηση της νομοθεσίας για την Κυβέρνηση και τα Κυβερνητικά όργανα» (ΦΕΚ 98 Α΄/22.4.2005).

2. Τις διατάξεις του ν. 1577/1985 «Γενικός Οικοδομικός Κανονισμός» (ΦΕΚ 210 Α΄).

3. Τις διατάξεις των υπ' αριθμ. 3046/304/3.2.1989 (ΦΕΚ 59 Δ') και 20452/484/19.2.1986 (ΦΕΚ 44 Β') αποφάσεων «Κτιριοδομικός Κανονισμός».

4. Τη διάταξη της παρ. 2 του άρθρου 9 του τέταρτου άρθρου του ν. 1398/1983 (ΦΕΚ 144 Α΄), σύμφωνα με την οποία μπορούν οι υπουργοί Υγείας και Πρόνοιας και Χωροταξίας, Οικισμού και Περιβάλλοντος, ύστερα από πρόταση του Δ.Σ. της Δ.ΕΠ. Α.ΝΟ.Μ., με απόφαση τους, που δημοσιεύεται στην Εφημερίδα της Κυβερνήσεως και επέχει και θέση άδειας ανοικοδόμησης, να καθορίζουν τους πολεοδομικούς και κτιριοδομικούς όρους κατά παρέκκλιση από κάθε κείμενη διάταξη για κάθε συγκεκριμένη νοσηλευτική μονάδα η ανέγερση ή η επέκταση της οποίας εμπίπτει στην αρμοδιότητα της Δ.ΕΠ.Α.ΝΟ.Μ.

5. Τις διατάξεις του π.δ/τος 312/1999 (ΦΕΚ 289 Α΄) «Μετατροπή της Δημόσιας Επιχείρησης Ανέγερσης Νοσηλευτικών Μονάδων σε Ανώνυμη Εταιρεία και έγκριση του Καταστατικού της» και ειδικότερα του άρθρου 24 αυτού.

6. Την υπ' αριθ. 19866/19.5.2003 κοινή απόφαση Υπουργών Περιβάλλοντος, Χωροταξίας και Δημοσίων Έργων και Υγείας και Πρόνοιας «Καθορισμός χρήσης και πολεοδομικών και κτιριοδομικών όρων, κατά παρέκκλιση από κάθε κείμενη διάταξη, για την ανέγερση του «Κέντρου Υγείας Αστικού Τύπου» στα Καλύβια Αττικής» (ΦΕΚ 501 Δ').

7. Το υπ' αριθμ. Γ.Α. 78654/16.14.2005 έγγραφο της εταιρείας Δ.ΕΠ.Α.ΝΟ.Μ. Α.Ε. περί τροποποίησης της υπ' αριθμ. 19866/19.5.2003 κοινής απόφασης Υπουργών Περιβάλλοντος, Χωροταξίας και Δημοσίων Έργων και Υγείας και Πρόνοιας «Καθορισμός χρήσης και πολεοδομικών και κτιριοδομικών όρων, κατά παρέκκλιση από κάθε κείμενη διάταξη, για την ανέγερση του «Κέντρου Υγείας Αστικού Τύπου» στα Καλύβια Αττικής» (ΦΕΚ 501 Δ').

8. Την υπ' αριθμ. Υ3α/Γ.Π.100323/22.11.2004 απόφαση του Υπουργού Υγείας και Πρόνοιας, με την οποία ανατίθεται στην εταιρεία ΔΕΠΑΝΟΜ Α.Ε. η υλοποίηση συμπληρωματικών κατασκευών στο έργο «Κέντρο Υγείας Αστικού Τύπου Καλυβιών Αττικής», αποφασίζουμε:

1. Τροποποιείται η υπ' αριθμ. 19866/19.5.2003 κοινή απόφαση Υπουργών Περιβάλλοντος, Χωροταξίας και Δημοσίων Έργων και Υγείας και Πρόνοιας «Καθορισμός χρήσης και πολεοδομικών και κτιριοδομικών όρων, κατά παρέκκλιση από κάθε κείμενη διάταξη, για την ανέγερση του «Κέντρου Υγείας Αστικού Τύπου» στα Καλύβια Αττικής» (ΦΕΚ 501 Δ'), ως προς την επιφάνεια του υπογείου, που δεν προσμετράται στο συντελεστή δόμησης, δηλ. εμβαδόν υπογείου 1436,425 τ.μ.

2. Αρμόδιος για τη μελέτη, την επίβλεψη της κατασκευής ως και υπεύθυνη για την τήρηση των παραπάνω καθοριζομένων πολεοδομικών και κτιριοδομικών κανονισμών είναι η Δημόσια Επιχείρηση Ανέγερσης Νοσηλευτικών Μονάδων Α.Ε. (Δ.ΕΠ. Α.ΝΟ.Μ. Α.Ε.) σύμφωνα με τις διατάξεις του ν. 1398/1983.

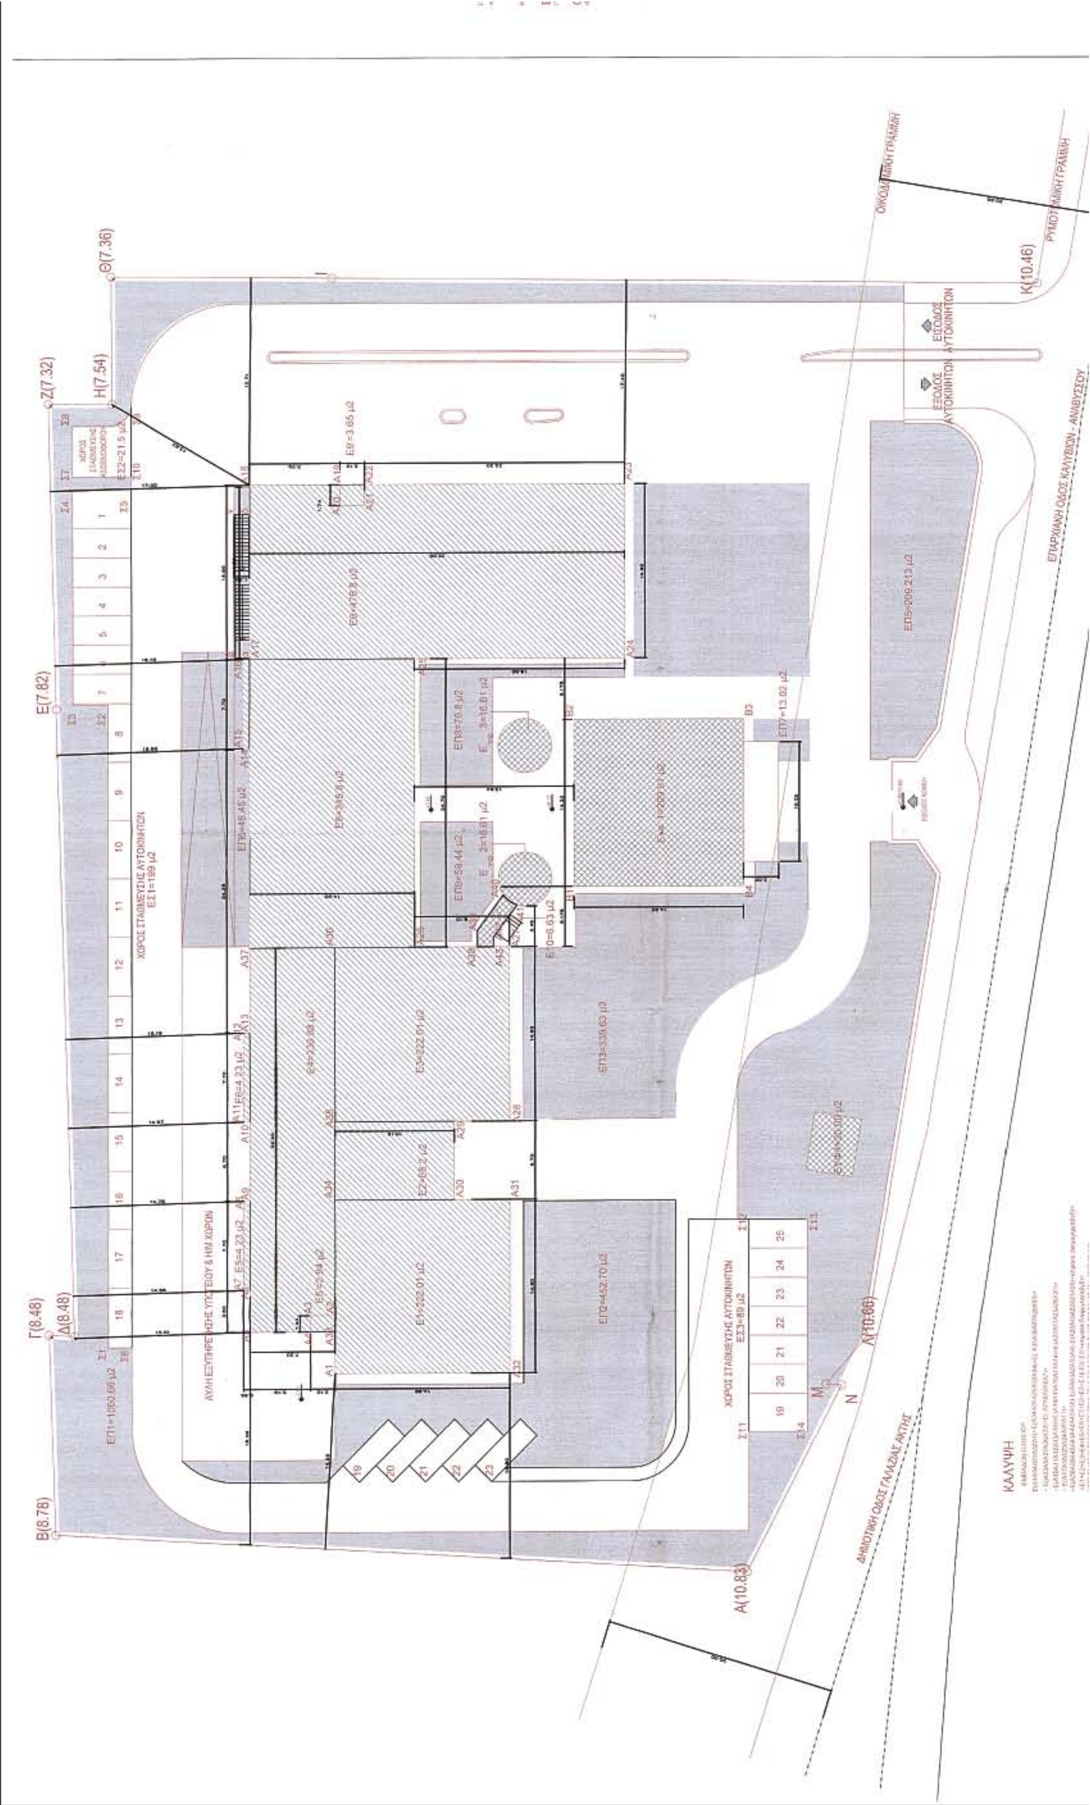
3. Η παρούσα επέχει θέση οικοδομικής άδειας και η ισχύς της αρχίζει από τη δημοσίευση της στην Εφημερίδα της Κυβερνήσεως.

Η απόφαση αυτή να δημοσιευθεί στην Εφημερίδα της Κυβερνήσεως.

Αθήνα, 27 Δεκεμβρίου 2005

ΟΙ ΥΠΟΥΡΓΟΙ

ΠΕΡΙΒΑΛΛΟΝΤΟΣ, ΧΩΡΟΤΑΞΙΑΣ ΚΑΙ ΔΗΜΟΣΙΩΝ ΕΡΓΩΝ	ΥΓΕΙΑΣ ΚΑΙ ΚΟΙΝΩΝΙΚΗΣ ΑΛΛΗΛΕΓΓΥΗΣ
ΓΕΩΡΓΙΟΣ ΣΟΥΦΛΙΑΣ	**ΝΙΚΗΤΑΣ ΚΑΚΛΑΜΑΝΗΣ**


Θ(7.36)
Ζ(7.32)
Η(7.54)
Ε(7.82)
Γ(8.48)
Δ(8.48)
Β(8.78)
Α(10.83)
Λ(10.66)
Κ(10.46)
ΚΑΛΥΨΗ

ΕΜΒΑΔΟΝ ΥΠΟΓΕΙΟΥ ΠΟΥ ΠΡΟΣΜΕΤΡΑΤΑΙ ΣΤΟ ΣΥΝΤ. ΔΟΜΗΣΗΣ(ΧΩΡΟΙ ΚΥΡΙΑΣ ΧΡΗΣΗΣ)

ΟΓΚΟΣ ΥΠΟΓΕΙΟΥ ΠΟΥ ΠΡΟΣΜΕΤΡΑΤΑΙ ΣΤΟ ΣΥΝΤΕΛΕΣΤΗ

ΡΥΜΟΤΟΜΙΚΗ ΓΡΑΜΜΗ

Κ(10.46)

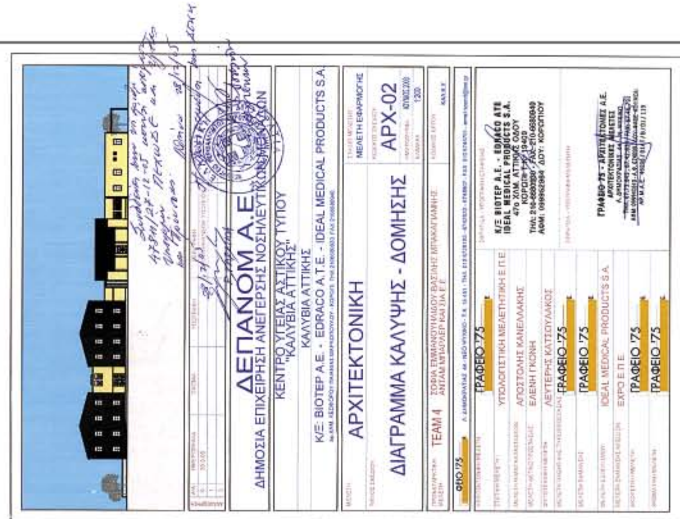
ΕΠΑΡΧΙΑΚΗ ΟΔΟΣ ΚΑΛΥΒΙΩΝ - ΑΝΑΒΥΣΣΟΥ

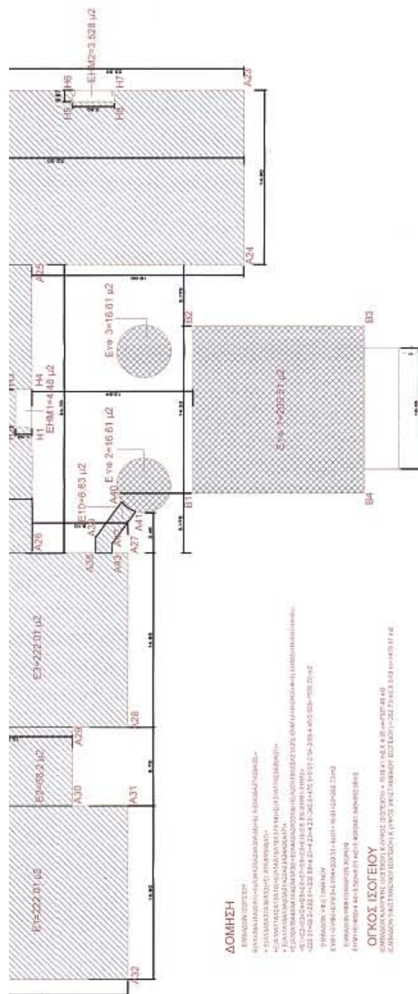
ΚΑΛΥΨΗ

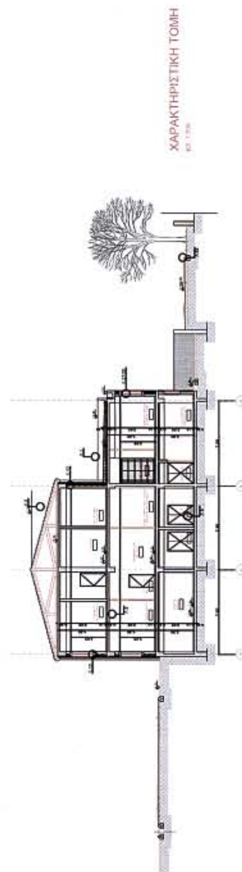
ΔΟΜΗΣΗ

ΟΓΚΟΣ ΟΡΟΦΟΥ(ΜΕ ΣΤΕΓΗ)

ΕΘΝΙΚΟ ΤΥΠΟΓΡΑΦΕΙΟ
Για τεχνικούς λόγους στο σχέδιο έγινε σμίκρυνση κατά ποσοστό 3,0 %


ΔΕΠΑΝΟΜ Α.Ε.
ΔΗΜΟΣΙΑ ΕΠΙΧΕΙΡΗΣΗ ΑΝΕΓΕΡΣΗΣ ΝΟΣΗΛΕΥΤΙΚΩΝ ΜΟΝΑΔΩΝ
ΚΕΝΤΡΟ ΥΓΕΙΑΣ ΑΣΤΙΚΟΥ ΤΥΠΟΥ "ΚΑΛΥΒΙΑ ΑΤΤΙΚΗΣ"
ΚΑΛΥΒΙΑ ΑΤΤΙΚΗΣ
Κ/Ξ: ΒΙΟΤΕΡ Α.Ε. - EDRACO A.T.E. - IDEAL MEDICAL PRODUCTS S.A.
ΑΡΧΙΤΕΚΤΟΝΙΚΗ
ΜΕΛΕΤΗ ΕΦΑΡΜΟΓΗΣ
ΔΙΑΓΡΑΜΜΑ ΚΑΛΥΨΗΣ - ΔΟΜΗΣΗΣ
ΑΡΧ-02
ΓΡΑΦΕΙΟ 75


ΔΟΜΗΣΗ
ΟΓΚΟΣ ΙΣΟΓΕΙΟΥ


ΧΑΡΑΚΤΗΡΙΣΤΙΚΗ ΤΟΜΗ

Αριθ. 29/33389/ΠΣΚ/798 (2)

Τροποποίηση του ρυμοτομικού σχεδίου οικισμού Τριαδίου, Δήμου Θέρμης, Νομού Θεσσαλονίκης, με το χαρακτηρισμό χώρου Δημοτικού Σχολείου - Νηπιαγωγείου, στο Ο.Τ. Γ102.

Ο ΝΟΜΑΡΧΗΣ ΘΕΣΣΑΛΟΝΙΚΗΣ

Έχοντας υπόψη:

1. Τις διατάξεις των άρθρων 152, 153, 154, 243, του π.δ. της 14/27.07.1999 «Κώδικας Βασικής Πολεοδομικής Νομοθεσίας», (ΦΕΚ 580/Δ), και του άρθρου 19 του ν. 1577/1985 «Γ.Ο.Κ.» (ΦΕΚ 148/Α), όπως ισχύουν.

2. Τις διατάξεις του άρθρου 29 του ν. 2831/2000 «τροποποίηση των διατάξεων του ν. 1577/1985 «Γενικός Οικοδομικός Κανονισμός και άλλες πολεοδομικές διατάξεις» όπως αντικαταστάθηκαν με το άρθρο 10 του ν. 3044/2002 «Μεταφορά Συντελεστή Δόμησης κ.λπ.» (ΦΕΚ 197 Α).

3. Τις διατάξεις του ν. .2218/1994 «Ίδρυση Νομαρχιακής Αυτοδιοίκησης κ.λπ.» (ΦΕΚ 90/Α), όπως τροποποιήθηκαν και συμπληρώθηκαν με το ν. 2242/1994 «συμπλήρωση διατάξεων για τη Νομαρχιακή Αυτοδιοίκηση και άλλες διατάξεις» (ΦΕΚ 153/Α), όπως και το άρθρο 63 του π.δ. 30/1996 «Κώδικας Νομαρχιακής Αυτοδιοίκησης» (ΦΕΚ 21Α΄).

4. Την υπ' αριθμ. 21/31.3.1995 απόφαση του Νομαρχιακού Συμβουλίου Θεσσαλονίκης «Οργανισμός Εσωτερικής Υπηρεσίας της Νομαρχιακής Αυτοδιοίκησης Θεσσαλονίκης» (ΦΕΚ 392/Β /11.4.1995).

5. Την υπ' αριθμ. 181/2005 απόφαση του Δημοτικού Συμβουλίου Δήμου Θέρμης, Ν. Θεσσαλονίκης.

6. Την υπ' αριθμ. 148/2005 πράξη του Συμβουλίου Χωροταξίας Οικισμού και Περιβάλλοντος του Νομού Θεσσαλονίκης (Συνεδρία 25η της 13.12.2005) μετά τη σχετική από 9.12.2005 εισήγηση του Τμήματος Πολεοδομικών Σχεδίων και Κανόνων όπου εκτίθεται το σκεπτικό για τη νομική και ουσιαστική διάσταση του θέματος.

7. Τη διαπίστωση ότι τηρούνται οι προϋποθέσεις που θέτει η παρ. 29 του ν. 2831/2000 όπως ισχύει.

8. Τις διατάξεις του άρθρου 90 του «Κώδικα για την κυβέρνηση και τα κυβερνητικά όργανα όπως κωδικοποιήθηκε με το άρθρο πρώτο του π.δ. 63/2005 και τη διαπίστωση ότι από τις διατάξεις της παρούσας δεν προκαλείται δαπάνη σε βάρος του κρατικού προϋπολογισμού ή του Δημίου Θέρμης.

9. Την υπ' αριθμ. 10/1803/25.1.2005 απόφαση του Νομάρχη Θεσ/νίκης με θέμα «Παροχή εξουσιοδότησης για υπογραφή εγγράφων με «Εντολή Νομάρχη» από τον Αντινομάρχη Αβραμίδη Ευστάθιο», αποφασίζουμε:

Άρθρο 1

Εγκρίνεται η τροποποίηση του σχεδίου πόλης Δημοτικού διαμερίσματος Τριαδίου Δήμου Θέρμης Νομού Θεσσαλονίκης, με τον χαρακτηρισμό του Οικοδομικού Τετραγώνου με αριθμ. Γ 102, ως χώρου Δημοτικού Σχολείου - Νηπιαγωγείου, όπως ο παραπάνω χώρος, με στοιχεία Α-Β-Γ-Δ-Ε-Ζ-Α φαίνεται στο σχετικό τοπογραφικό διάταγμα, με κλίμακα 1:500 που συνοδεύει την απόφαση αυτή.

Άρθρο 2

Η ισχύς της απόφασης αυτής αρχίζει από τη δημοσίευσή της.

Η απόφαση αυτή, μαζί με το διάγραμμα που την συνοδεύει να δημοσιευθούν στην Εφημερίδα της Κυβερνήσεως.

Θεσσαλονίκη, 23 Δεκεμβρίου 2005

Με εντολή Νομάρχη
Ο Αντινομάρχης
ΕΥΣΤΑΘΙΟΣ ΑΒΡΑΜΙΔΗΣ

ΝΟΜΑΡΧΙΑΚΗ ΑΥΤΟΔΙΟΙΚΗΣΗ
ΘΕΣΣΑΛΟΝΙΚΗΣ

ΤΡΟΠΟΠΟΙΗΣΗ ΡΥΜΟΤΟΜΙΚΟΥ ΣΧΕΔΙΟΥ ΣΤΟ Ο.Τ.Γ102 ΕΠΕΚΤΑΣΗΣ ΟΙΚΙΣΜΟΥ ΤΡΙΑΔΙΟΥ ΔΗΜΟ

ΚΛΙΜΑΚΑ 1:500

ΧΩΡΟΣ ΑΘΛΗΤΙΚΩΝ ΕΓΚΑΤΑΣΤΑΣΕΩΝ

ΚΦ

Ο.Τ. Γ107

Κ.Π.

Ο.Τ. Γ105

Ο.Τ. Γ106

ΧΩΡΟΣ ΣΤΑΘΜΕΥΣΗΣ

ΠΟΔΗΛΑΤΟΔΡΟΜΟΣ

ΚΟΙΜΗΤΗΡΙΑ

02Ν

Ο.Τ. Γ108

Ο.Τ. Γ109

ΠΕΖΟΔΡΟΜΟΣ

ΧΩΡΟΣ ΠΡΑΣΙΝΟΥ - ΣΤΑΘΜΕΥΣΗΣ

Ο.Τ. Γ103

Ο.Τ. Γ100

Ο.Τ. Γ102

ΧΩΡΟΣ ΔΗΜΟΤΙΚΟΥ ΣΧΟΛΕΙΟΥ-ΝΗΠΙΑΓΩΓΕΙΟΥ

ΧΩΡΟΣ ΠΡΑΣΙΝΟΥ - ΣΤΑΘΜΕΥΣΗΣ

Ο.Τ. Γ101

Ο.Τ. Γ92

Ο.Τ. Γ98

Ο.Τ. Γ93

ΧΩΡΟΣ ΠΡΑΣΙΝΟΥ - ΣΤΑΘΜΕΥΣΗΣ

ΠΕΡΙΦΕΡΕΙΑ ΚΕΝΤΡΙΚΗΣ ΜΑΚΕΔΟΝΙΑΣ
ΝΟΜΟΣ ΘΕΣΣΑΛΟΝΙΚΗΣ
ΝΟΜΑΡΧΙΑΚΗ ΑΥΤΟΔ/ΣΗ ΘΕΣ/ΝΙΚΗΣ
ΔΙΕΥΘΥΝΣΗ ΠΟΛΕΟΔΟΜΙΑΣ
ΤΜΗΜΑ: ΠΟΛΕΟΔΟΜΙΚΩΝ ΣΧΕΔΙΩΝ ΚΑΙ ΚΑΝΟΝΩΝ

ΕΘΝΙΚΟ ΤΥΠΟΓΡΑΦΕΙΟ
Για τεχνικούς λόγους το σχεδιάγραμμα έγινε σμίκρυνση κατά ποσοστό 30 %

ΑΔΙΟΥ ΔΗΜΟΥ ΘΕΡΜΗΣ

01

Ο.Τ. Γ112

Ο.Τ. Γ110

01

4

02Ν

01Ν

Ο.Τ. Γ91

02

ΑΡΙΘΜΟΣ ΙΔΙΟΚΤΗΣΙΑΣ	ΟΝΟΜΑΤΕΠΩΝΥΜΟ ΦΑΙΝΟΜΕΝΩΝ ΙΔΙΟΚΤΗΤΩΝ
1-2-4-5-7	ΔΗΜΟΣ ΘΕΡΜΗΣ
3	• ΓΑΒΡΙΗΛΙΔΗΣ ΓΑΒΡΙΗΛ ΤΟΥ ΣΑΒΒΑ • ΓΑΒΡΙΗΛΙΔΟΥ ΕΙΡΗΝΗ ΤΟΥ ΣΑΒΒΑ • ΓΑΒΡΙΗΛΙΔΟΥ ΜΑΡΙΑ χ. ΣΑΒΒΑ • ΓΑΒΡΙΗΛΙΔΟΥ ΖΩΗ ΤΟΥ ΣΑΒΒΑ
6	• ΒΛΑΧΟΠΟΥΛΟΣ ΔΗΜΗΤΡΙΟΣ ΤΟΥ ΓΕΡΑΣΙΜΟΥ • ΒΛΑΧΟΠΟΥΛΟΥ ΑΓΓΕΛΙΚΗ σ. ΔΗΜΗΤΡΙΟΥ • ΚΑΛΙΓΚΟΥ ΙΦΙΓΕΝΕΙΑ σ. ΝΙΚΟΛΑΟΥ • ΚΥΡΟΠΟΥΛΟΣ ΓΡΗΓΟΡΙΟΣ ΤΟΥ ΝΙΚΟΛΑΟΥ • ΚΥΡΟΠΟΥΛΟΥ ΓΕΩΡΓΙΑ σ. ΓΡΗΓΟΡΙΟΥ • ΛΑΖΑΡΙΔΗΣ ΛΑΖΑΡΟΣ ΤΟΥ ΕΥΣΤΑΘΙΟΥ • ΛΑΖΑΡΙΔΗΣ ΣΑΒΒΑΣ ΤΟΥ ΕΥΣΤΑΘΙΟΥ • ΜΑΡΤΙΝΟΠΟΥΛΟΣ ΗΡΑΚΛΗΣ ΤΟΥ ΑΝΔΡΕΑ • ΜΑΡΤΙΝΟΠΟΥΛΟΥ ΜΑΓΔΑΛΗΝΗ σ. ΗΡΑΚΛΗ • ΜΟΣΧΟΣ ΝΙΚΟΛΑΟΣ ΤΟΥ ΓΕΩΡΓΙΟΥ • ΜΟΣΧΟΥ ΡΟΔΟΥΛΑ σ. ΝΙΚΟΛΑΟΥ • ΟΙΚΟΝΟΜΟΥ ΕΛΕΝΗ ΤΟΥ ΑΘΑΝΑΣΙΟΥ • ΟΙΚΟΝΟΜΟΥ ΕΥΑΓΓΕΛΙΑ ΤΟΥ ΑΘΑΝΑΣΙΟΥ • ΟΙΚΟΝΟΜΟΥ ΜΑΡΙΑ ΤΟΥ ΑΘΑΝΑΣΙΟΥ • ΣΜΥΡΛΗ ΑΝΑΣΤΑΣΙΑ σ. ΑΝΤΩΝΙΟΥ • ΣΜΥΡΛΗΣ ΑΝΤΩΝΙΟΣ ΤΟΥ ΙΩΑΝΝΗ • ΧΑΛΚΟΠΟΥΛΟΣ ΚΥΡΙΑΚΟΣ ΤΟΥ ΘΕΟΔΩΡΟΥ • ΧΑΛΚΟΠΟΥΛΟΣ ΦΙΛΙΠΠΟΣ ΤΟΥ ΘΕΟΔΩΡΟΥ
8	• ΡΑΣΚΟΠΟΥΛΟΣ ΝΙΚΟΛΑΟΣ ΤΟΥ ΙΩΣΗΦ • ΡΑΣΚΟΠΟΥΛΟΣ ΠΕΤΡΟΣ ΤΟΥ ΙΩΣΗΦ • ΡΑΣΚΟΠΟΥΛΟΥ ΜΑΡΙΑ ΤΟΥ ΙΩΣΗΦ • ΡΑΣΚΟΠΟΥΛΟΥ ΚΥΡΙΑΚΗ σ. ΙΩΣΗΦ • ΡΑΣΚΟΠΟΥΛΟΣ ΑΝΤΩΝΙΟΣ ΤΟΥ ΠΕΤΡΟΥ • ΡΑΣΚΟΠΟΥΛΟΣ ΔΗΜΗΤΡΙΟΣ ΤΟΥ ΠΕΤΡΟΥ
9	• ΚΑΙΝΑΜΙΣΗΣ ΚΩΝ/ΝΟΣ ΤΟΥ ΑΝΑΣΤΑΣΙΟΥ • ΜΑΡΕΤΗΣ ΓΕΩΡΓΙΟΣ ΤΟΥ ΙΩΑΝΝΗ • ΣΤΕΦΑΝΙΔΟΥ ΑΝΝΑ σ. ΙΩΑΝΝΗ
10	• ΜΑΤΕΛΛΑΣ ΧΡΗΣΤΟΣ ΤΟΥ ΑΘΑΝΑΣΙΟΥ

ΔΗΜΟΣ ΘΕΡΜΗΣ

ΤΡΟΠΟΠΟΙΗΣΗ ΡΥΜΟΤΟΜΙΚΟΥ ΣΧΕΔΙΟΥ
ΠΕΡΙΟΧΗΣ ΕΠΕΚΤΑΣΗΣ ΟΙΚΙΣΜΟΥ ΤΡΙΑΔΙΟΥ
ΔΗΜΟΥ ΘΕΡΜΗΣ

ΧΑΡΑΚΤΗΡΙΣΜΟΣ ΩΣ «ΧΩΡΟΣ ΔΗΜΟΤΙΚΟΥ ΣΧΟΛΕΙΟΥ - ΝΗΠΙΑΓΩΓΕΙΟΥ» ΤΟΥ Ο.Τ.Γ102

ΗΜΕΡΟΜΗΝΙΑ: ΜΑΙΟΣ 2005 ΚΛ: 1:500

ΤΟ ΠΑΡΟΝ ΑΝΑΡΤΗΘΗΚΕ ΣΤΟ ΔΗΜΟΤΙΚΟ ΚΑΤΑΣΤΗΜΑ ΘΕΡΜΗΣ ΤΗ ΧΡΟΝΙΚΗ ΠΕΡΙΟΔΟ ΑΠΟ 20 ΜΑΪΟΥ 2005 ΕΩΣ ΚΑΙ 27 ΙΟΥΝΙΟΥ 2005		ΤΟ ΠΑΡΟΝ ΣΥΝΟΔΕΥΕΙ ΤΗΝ ΥΠ' ΑΡΙΘ. 181/2005 ΑΠΟΦΑΣΗ Δ.Σ. ΘΕΡΜΗΣ
ΘΕΡΜΗ 29-6-2005 Ο ΣΥΝΤΑΞΑΣ	ΘΕΩΡΗΘΗΚΕ ΘΕΡΜΗ 30-6-2005 Η ΔΙΕΥΘΥΝΤΡΙΑ Τ.Υ. ΑΝΘΗ ΚΟΥΛΑΛΗ ΠΟΛ. ΜΗΧΑΝΙΚΟΣ	Ο ΔΗΜΑΡΧΟΣ ΠΑΠΑΔΟΠΟΥΛΟΣ ΘΕΟΔΩΡΟΣ ΔΗΜΑΡΧΟΣ